

PIWNICA


PUNKT
DEZYNFEKCYJNY

SZATNIA NR 1


SZATNIA NR 2

SCHODY

WEJŚCIE

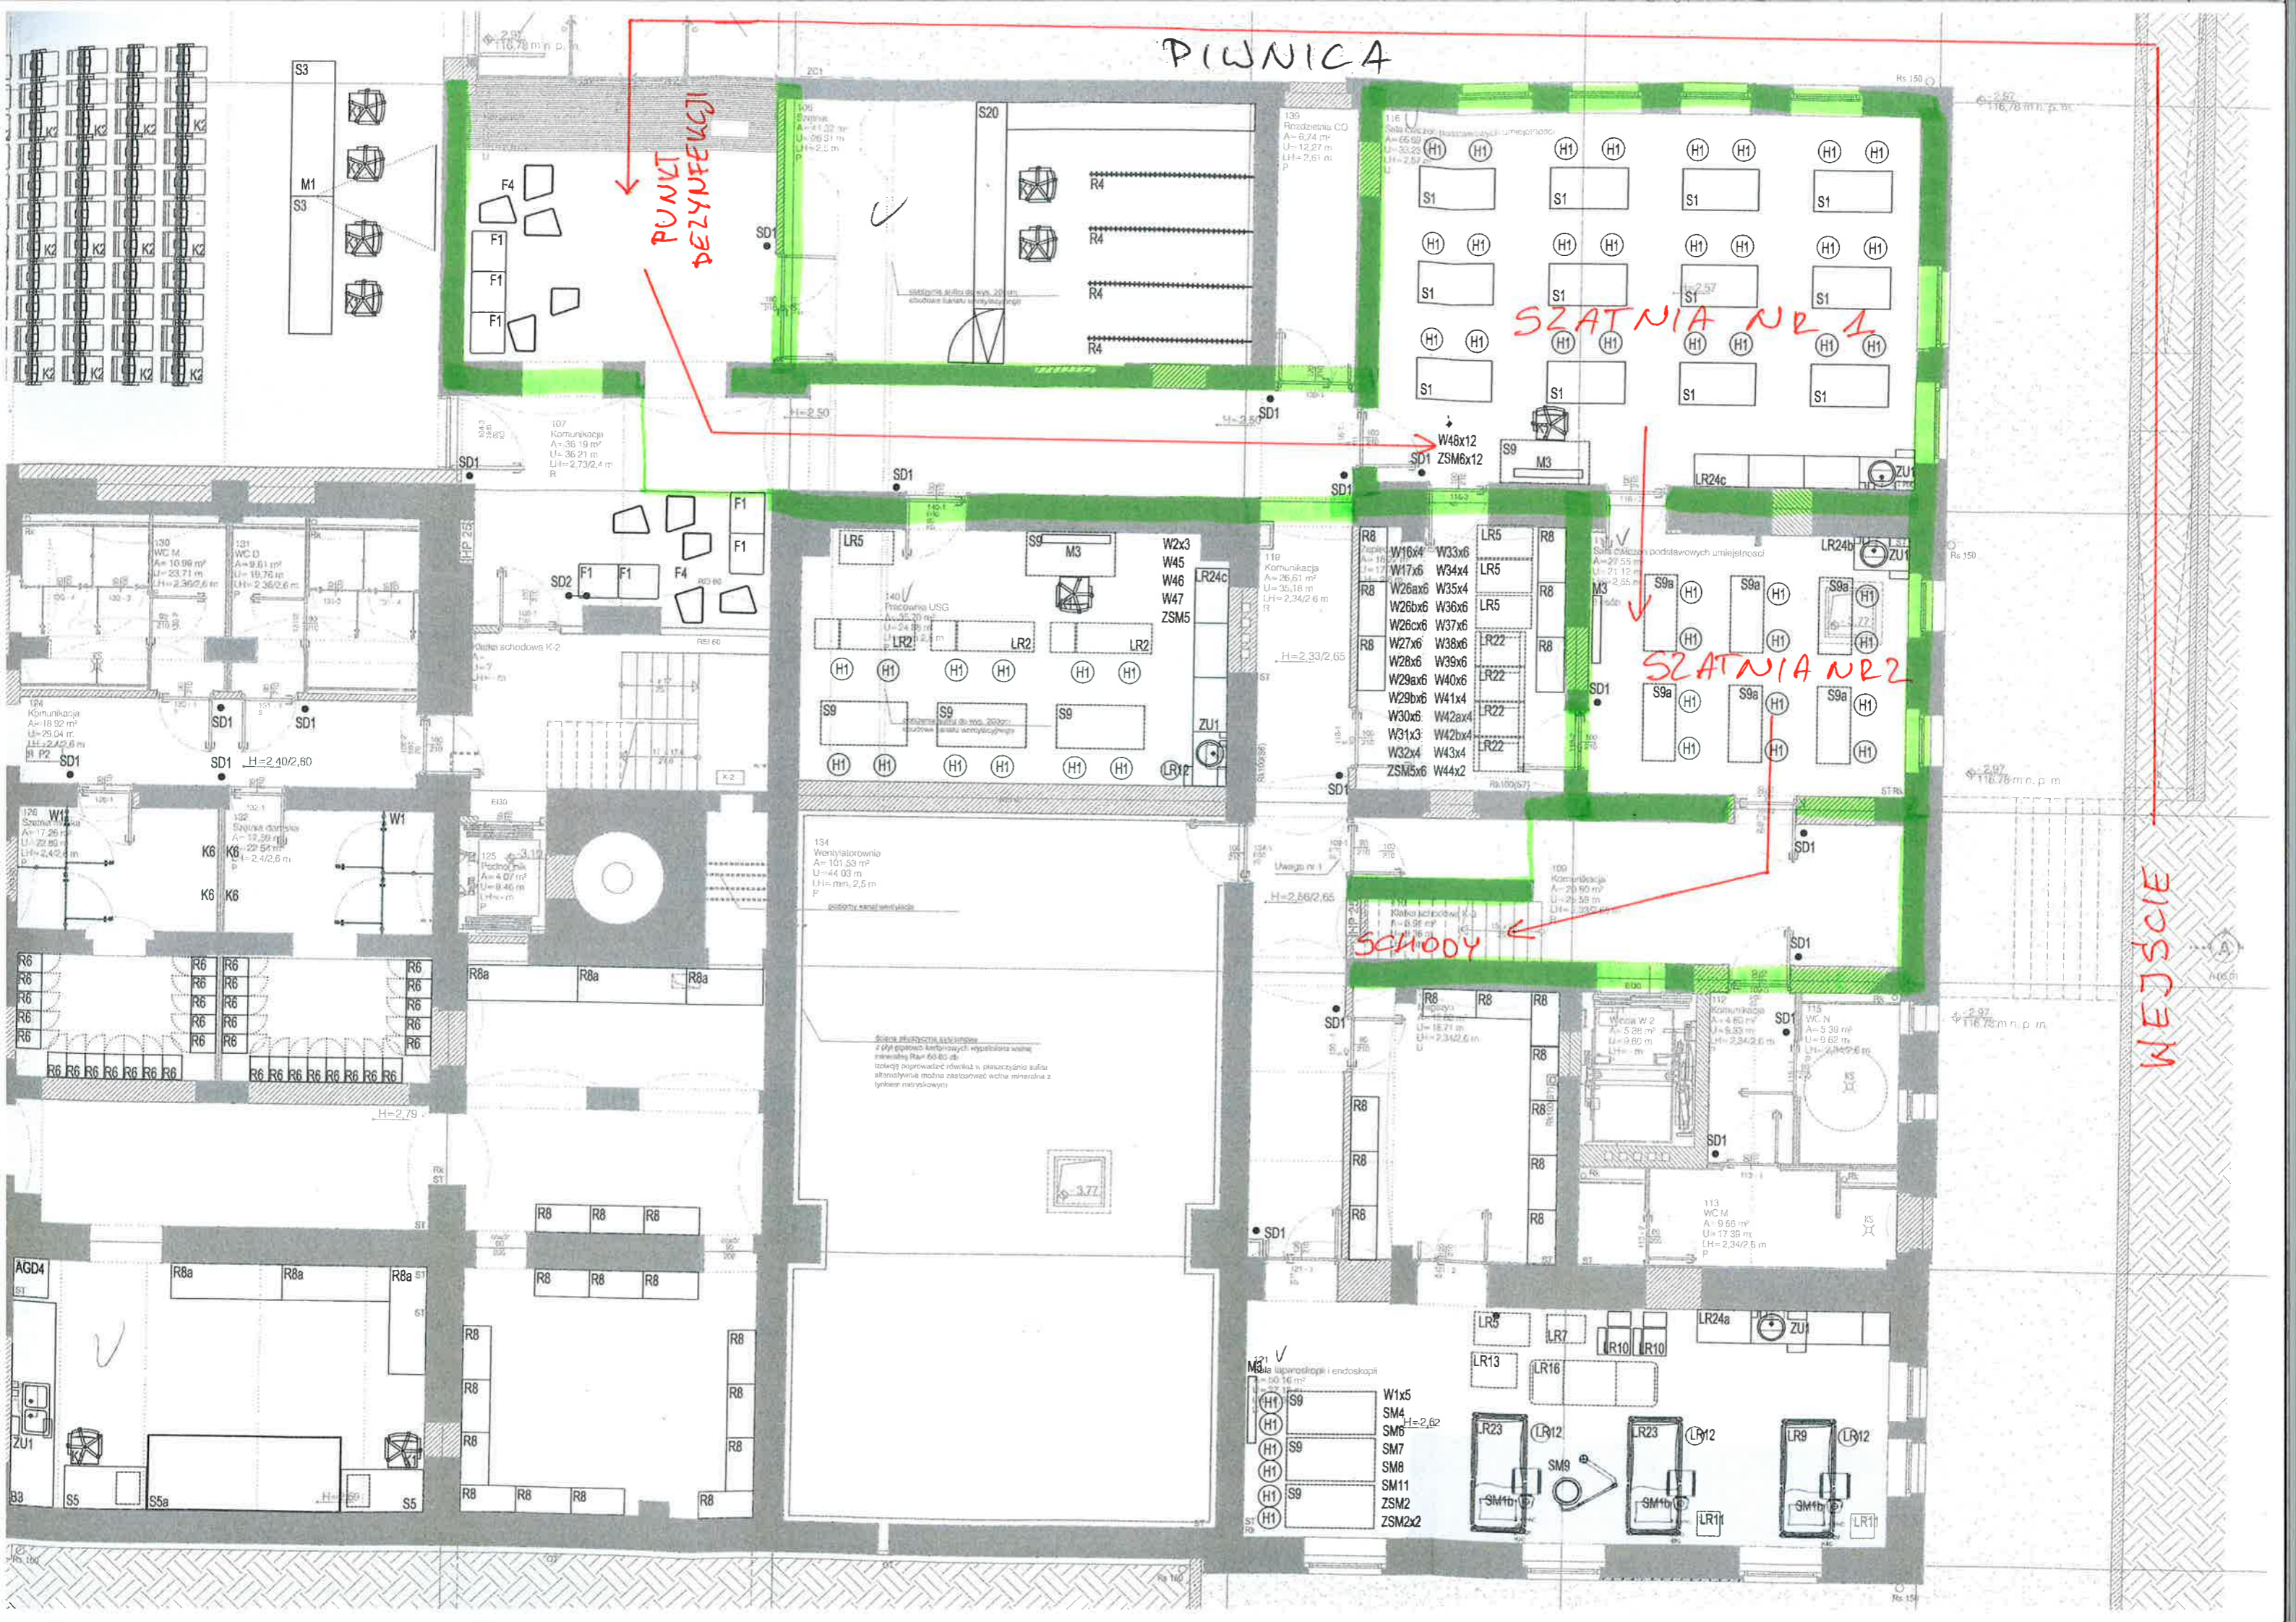

PAR TER

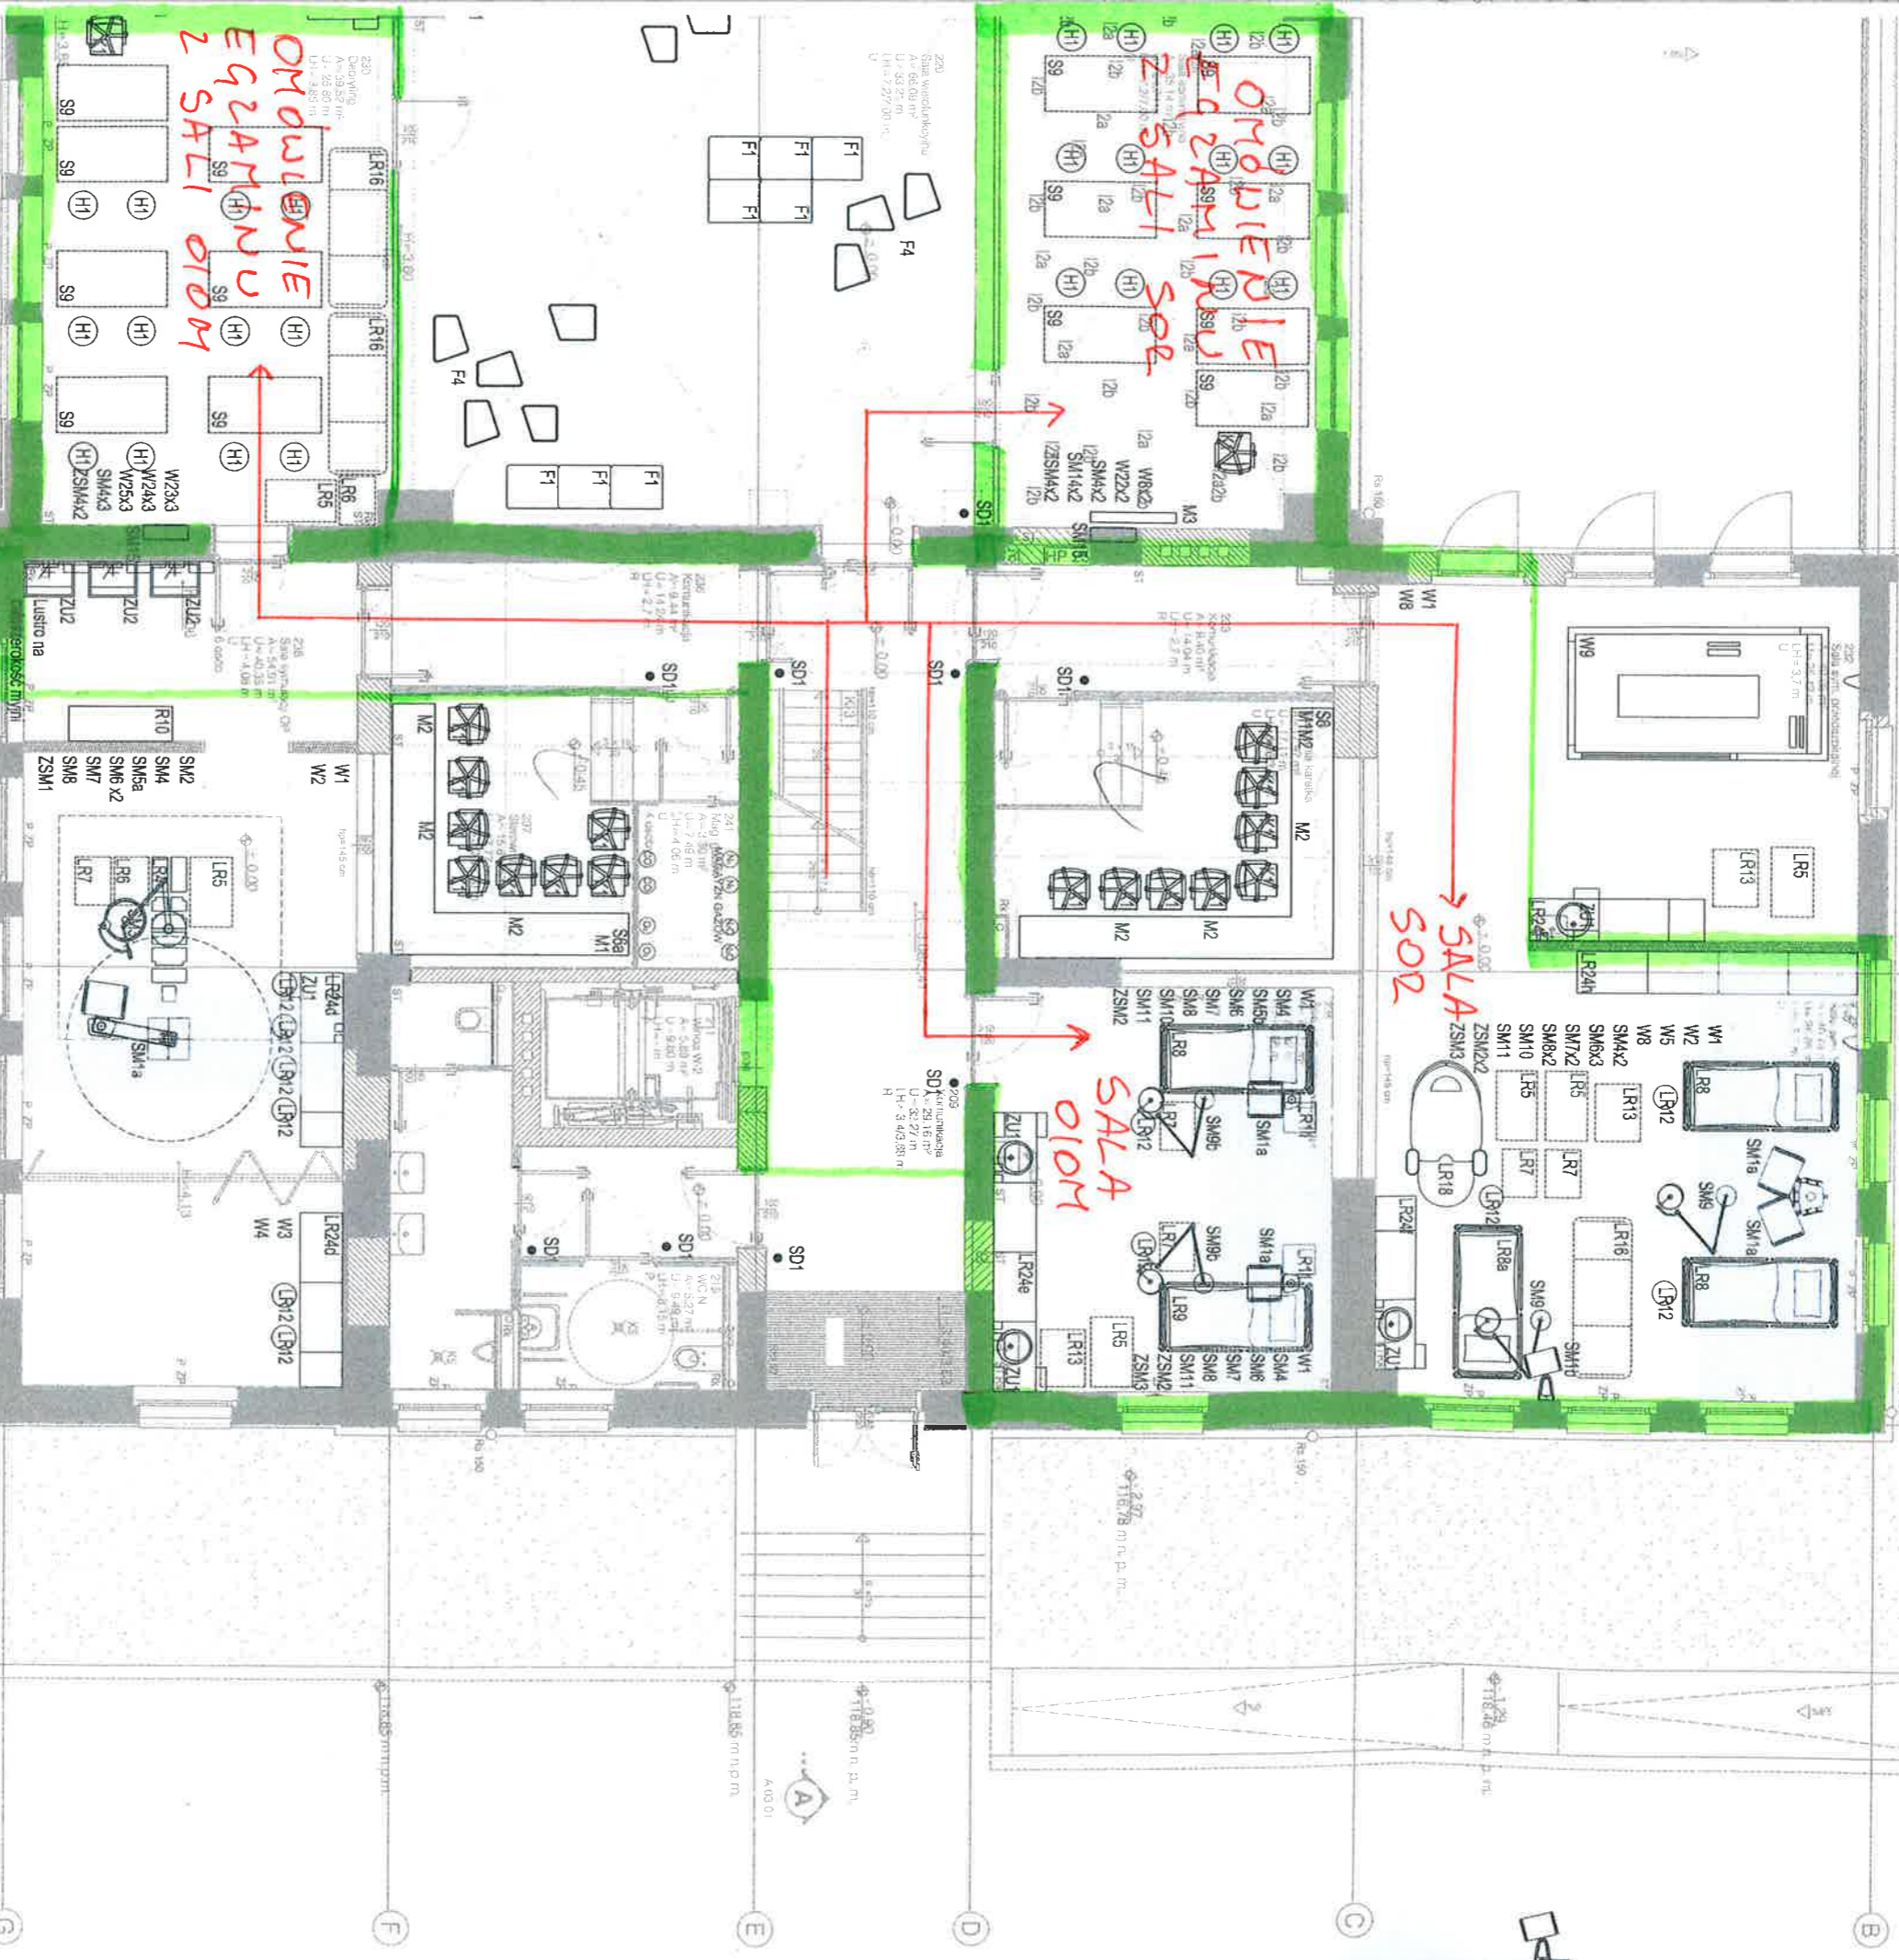


OHODIENIE
EQ2AMINU
2 SALI ODOM

OHODIENIE
EQ2AMINU
2 SALI ODOM

SALA
ODOM

SALA
ODOM

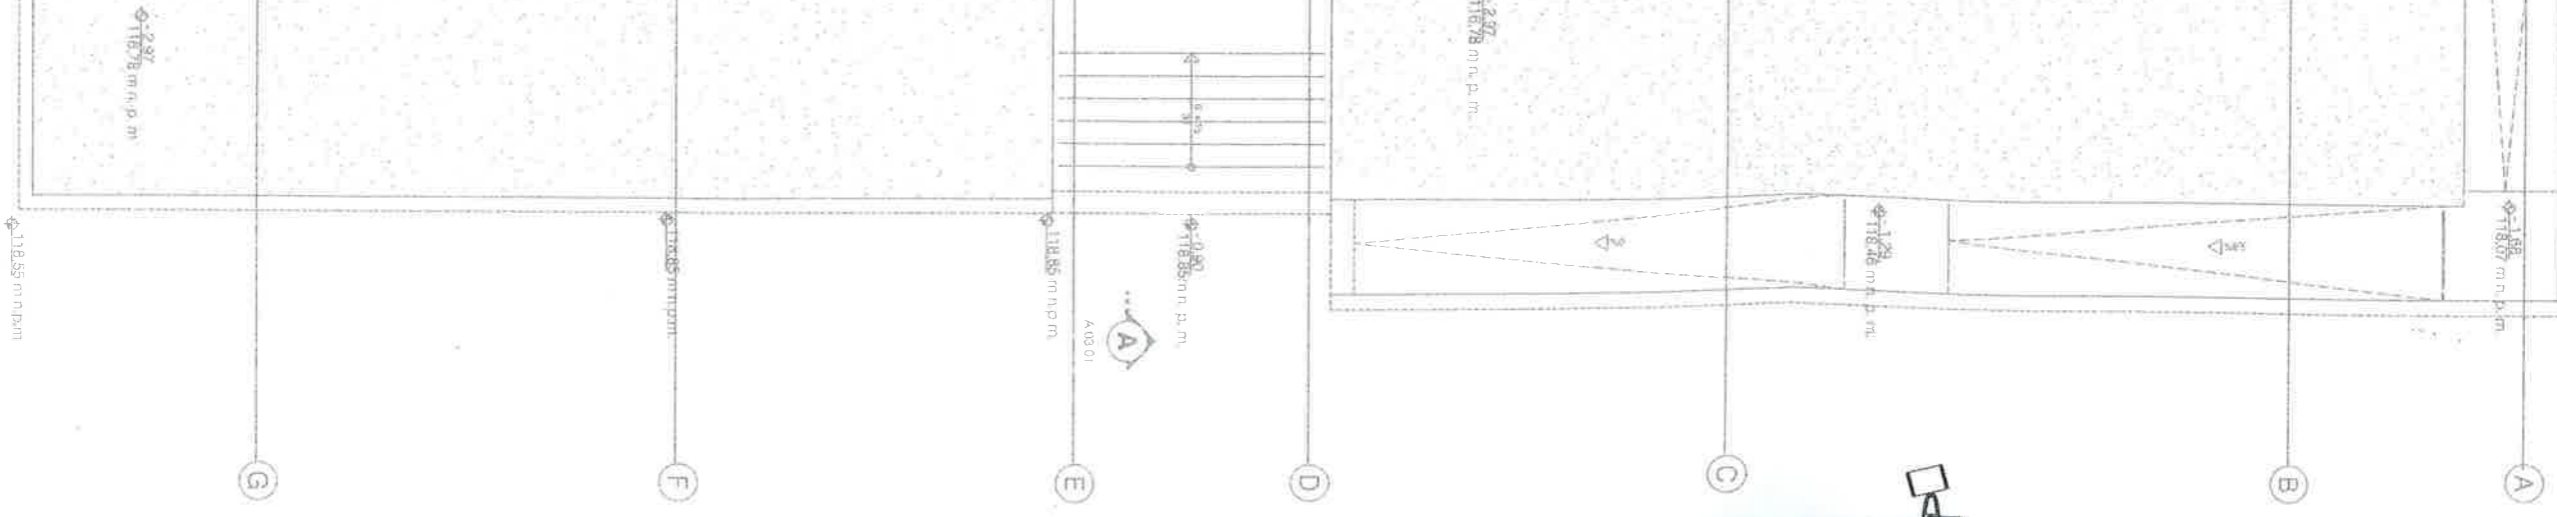

Spadek tarsu ok. 1,0%

I PIETRO

A 03.04

A 02.05

A 03.04

A 03.05

6

7

8


Spadek dachu ok. 1,5%

Spadek dachu 2,5%

Spadek dachu 2,5%

Spadek dachu ok. 5%

Spadek dachu ok. 2,5%

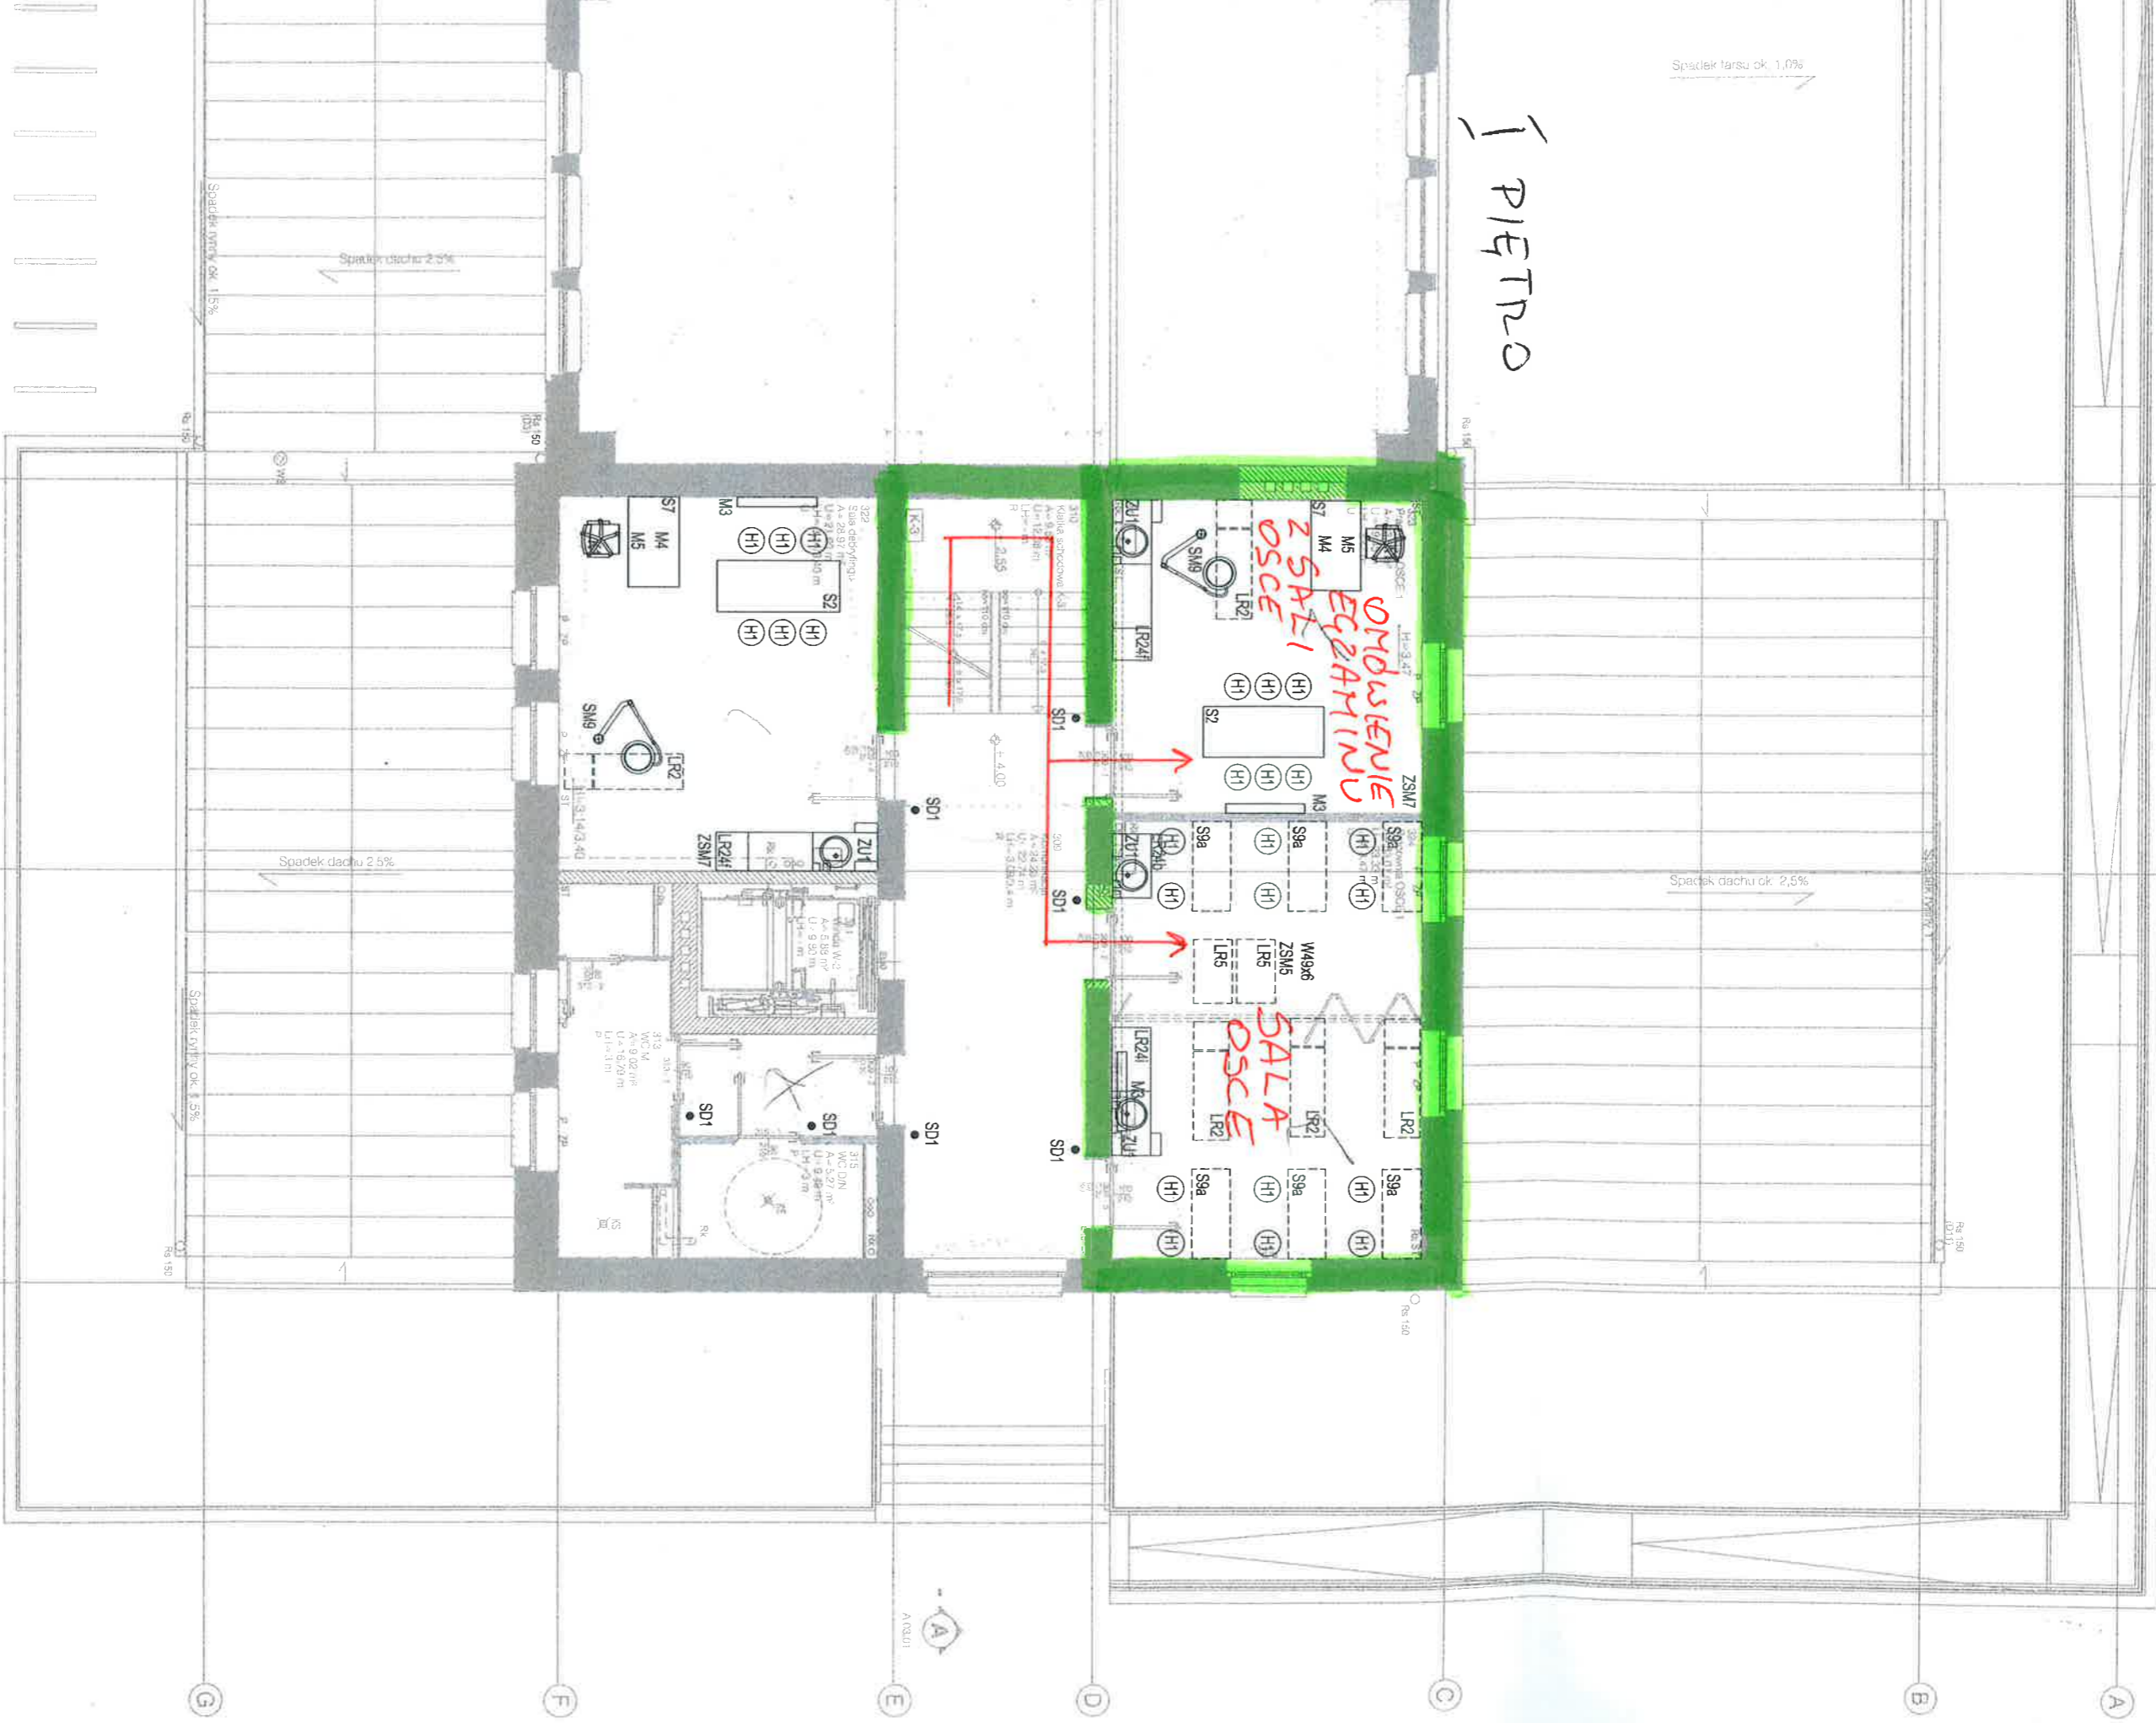

ONDUSIENIE
EGZAMINU
ZSAZI
OSCE

SALA
OSCE

A 02.01

E

D

C

B

A

F

G